


JUNTA DE EXTREMADURA
Agencia Administrativa de Instrumentación de Planeamiento Urbanístico
Nº 126 AGENTEC - C/ALBUQUERQUE, 17 1º D. 06001 BADAJOZ
B.º de Sección de Catastro y Registro de la Propiedad

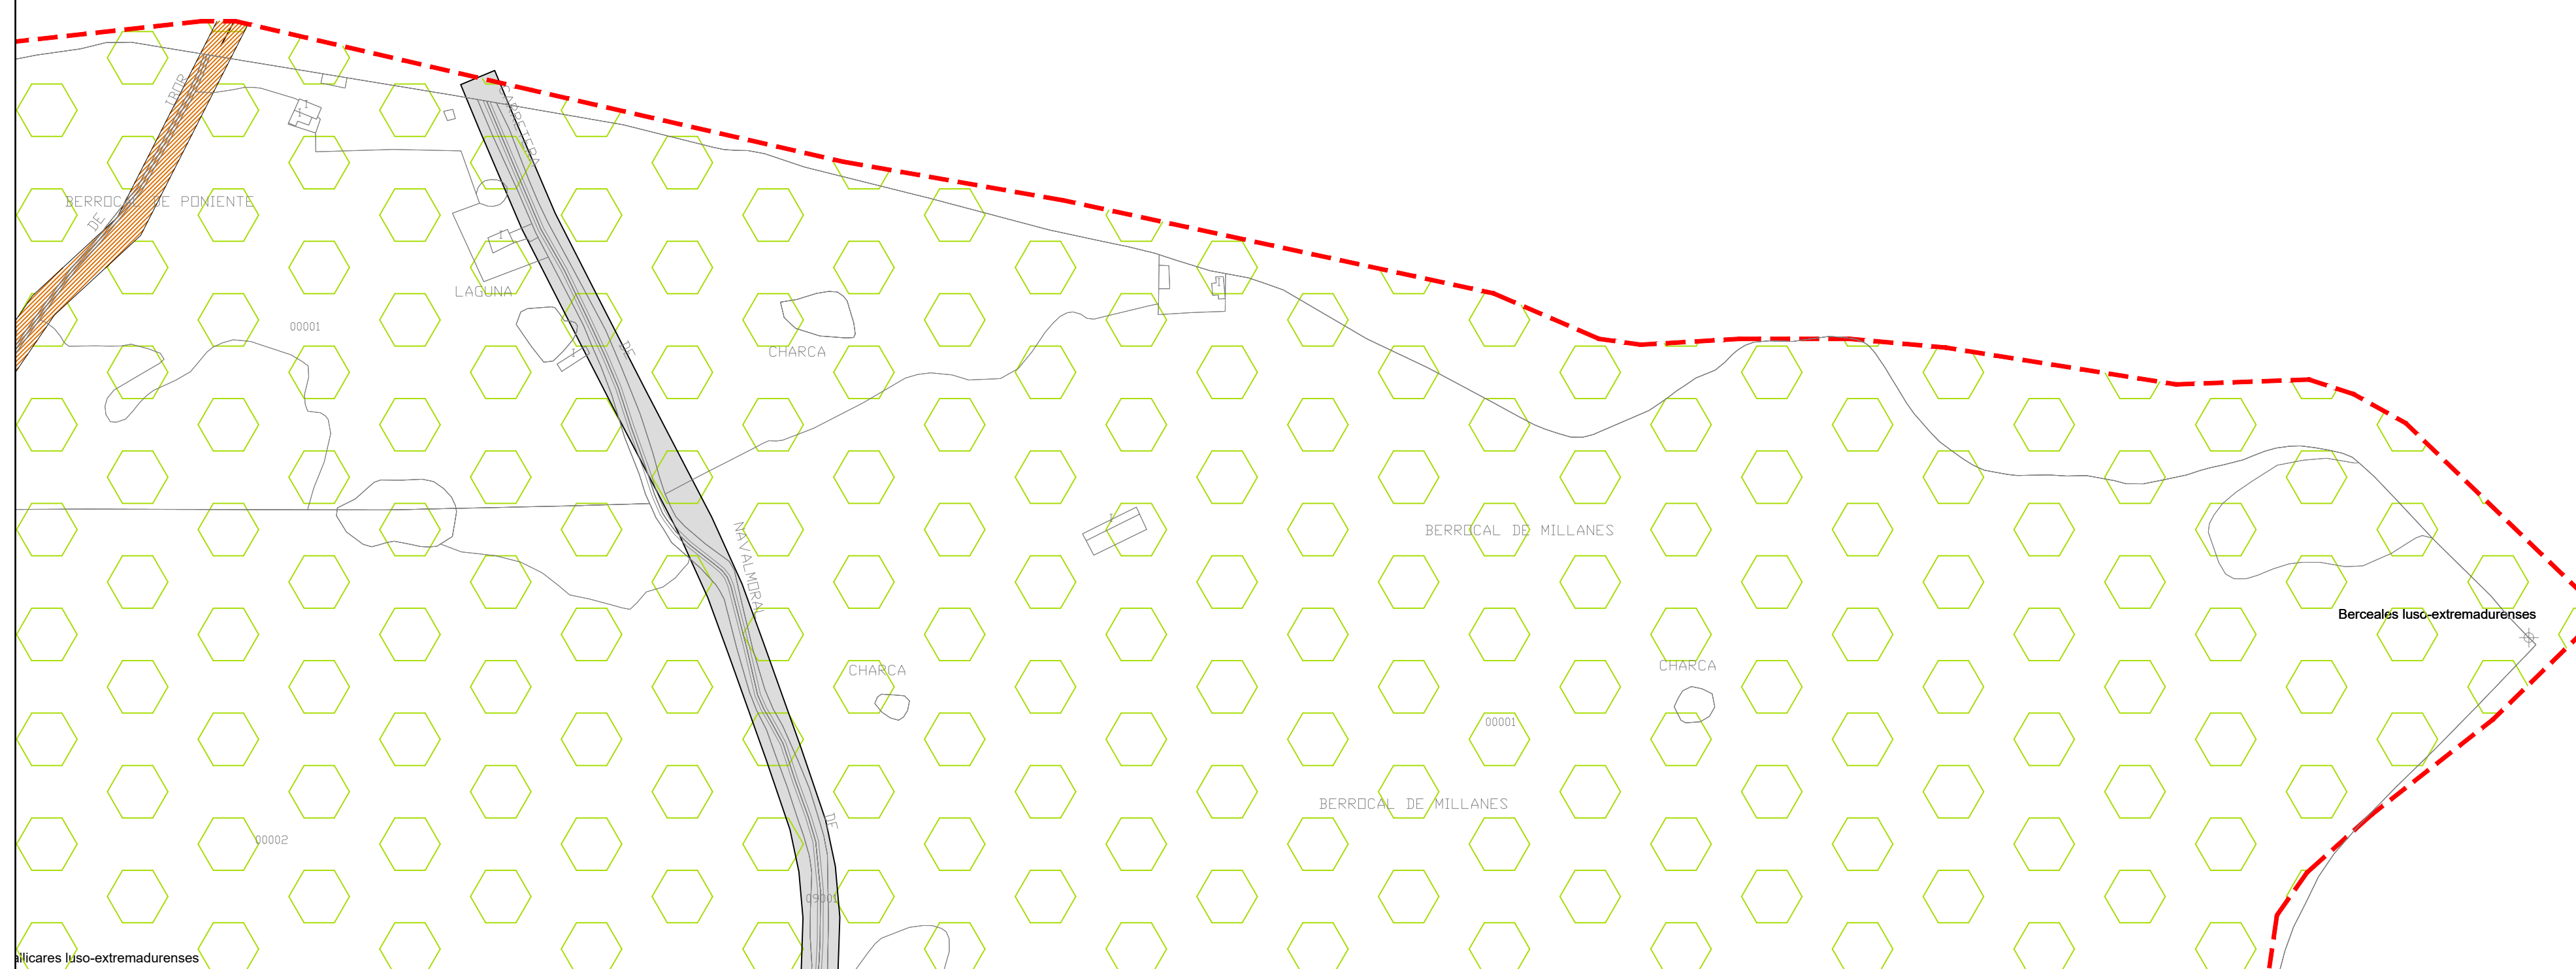

SIGNOS CONVENCIONALES: CARTOGRAFIA BASE		
Carretera nacional - Hitos kilométricos	Ferrocarril ancho normal, vía única	USOS DEL SUELO S - R SECANO - REGADÍO Ms - Mb MONTE ALTO / BAJO O OLIVAR V VINEDO Fr FRUTALES H HUERTA Rf REPOBLACION FORESTAL Pd PRADOS Y DEHESAS Fd FRONDOSAS Er ERIAL PASTOS Ar ARROZAL Co CONIFERAS
Carretera comercial - C. local o particular	Alambrado, cerca metálica	
Carretera en construcción	Cortafuegos, Perímetro de cultivo	
Pista - Pista asfaltada	Límite de nación	
Camino carretero - Camino de herradura	Límite de Autonomía	Muro de contención - Pared o tapia Edificio público o singular - E. en constr. Edificio privado Masa de árboles - Arbol aislado Canal Arroyo - Vaguada Manantial - Pozo - Estanque o piscina Desmonte - Terraplén Curvas de Nivel - Curva de depresión Trsf. Transformador
Seto	Límite de provincia	
Línea eléctrica A.T.	Límite de termino municipal	
Línea telefónica	Torre de tendido eléctrico, Poste, Poste teléfono.	
Conducción subterránea	Vertice geodésico 1º orden, V. G. orden inferior	Punto de apoyo - Punto acotado
	Punto de apoyo - Punto acotado	

LEYENDA	
SNUP NATURAL	LÍMITE TÉRMINO MUNICIPAL
SNUP AMBIENTAL-NAT.	LÍMITE SUELO URBANO CONSOLIDADO
SNUP CULTURAL	LÍMITE SUELO URBANO NO CONSOLIDADO
SNUP INFRAESTRUCT.	LÍMITE SUELO URBANIZABLE
SNUP INFRAESTRUCT. -vías pac.	SUELO URBANO CONSOLIDADO
SNUP PASAJE	SUELO URBANO NO CONSOLIDADO
SNU COMUN	SUELO URBANIZABLE
SNU REGULACION PARCELAS	

GRAFICO DE DISTRIBUCIÓN DE HOJAS

Equipo Redactor:
URUEÑA TORRECILLA CONSULTORES S.L.

UT Uruña
C Torrecilla
S.L. Consultores S.L.

Base Cartográfica:
Fecha de Redacción: DICIEMBRE 2.013

P.G.MUNICIPAL
MILLANES
de la MATA

Unidad Geográfica de Planeamiento y Ordenación del Territorio
JUNTA DE EXTREMADURA

PLANO:
HOJA 2 DE 4

**CLASIFICACIÓN DE SUELO
CON CATASTRO RÚSTICO**

OE-2

ESCALA : 1:5.000