Diligencia para hacer constar que el presente documento del Plan General municipal de Millanes Ha sido aprobado provisionalmente (tercera aprobación provisional) por acuerdo del ayuntamiento pleno reunido en sesión ordinaria de fecha 25-05-2023. Fdo. Carmen Capataz

JUNTA DE EXTREMADURA	Consejería de Agricultura, Desarrollo Rural, Población y Territorio	Sesión de 25 de mayo de 2023	APROBAR DEFINITIVAMENTE
	La Consejera de Agricultura, Desarrollo Rural, Población y Territorio,		
	Fdo.: Begoña García Bernardo		

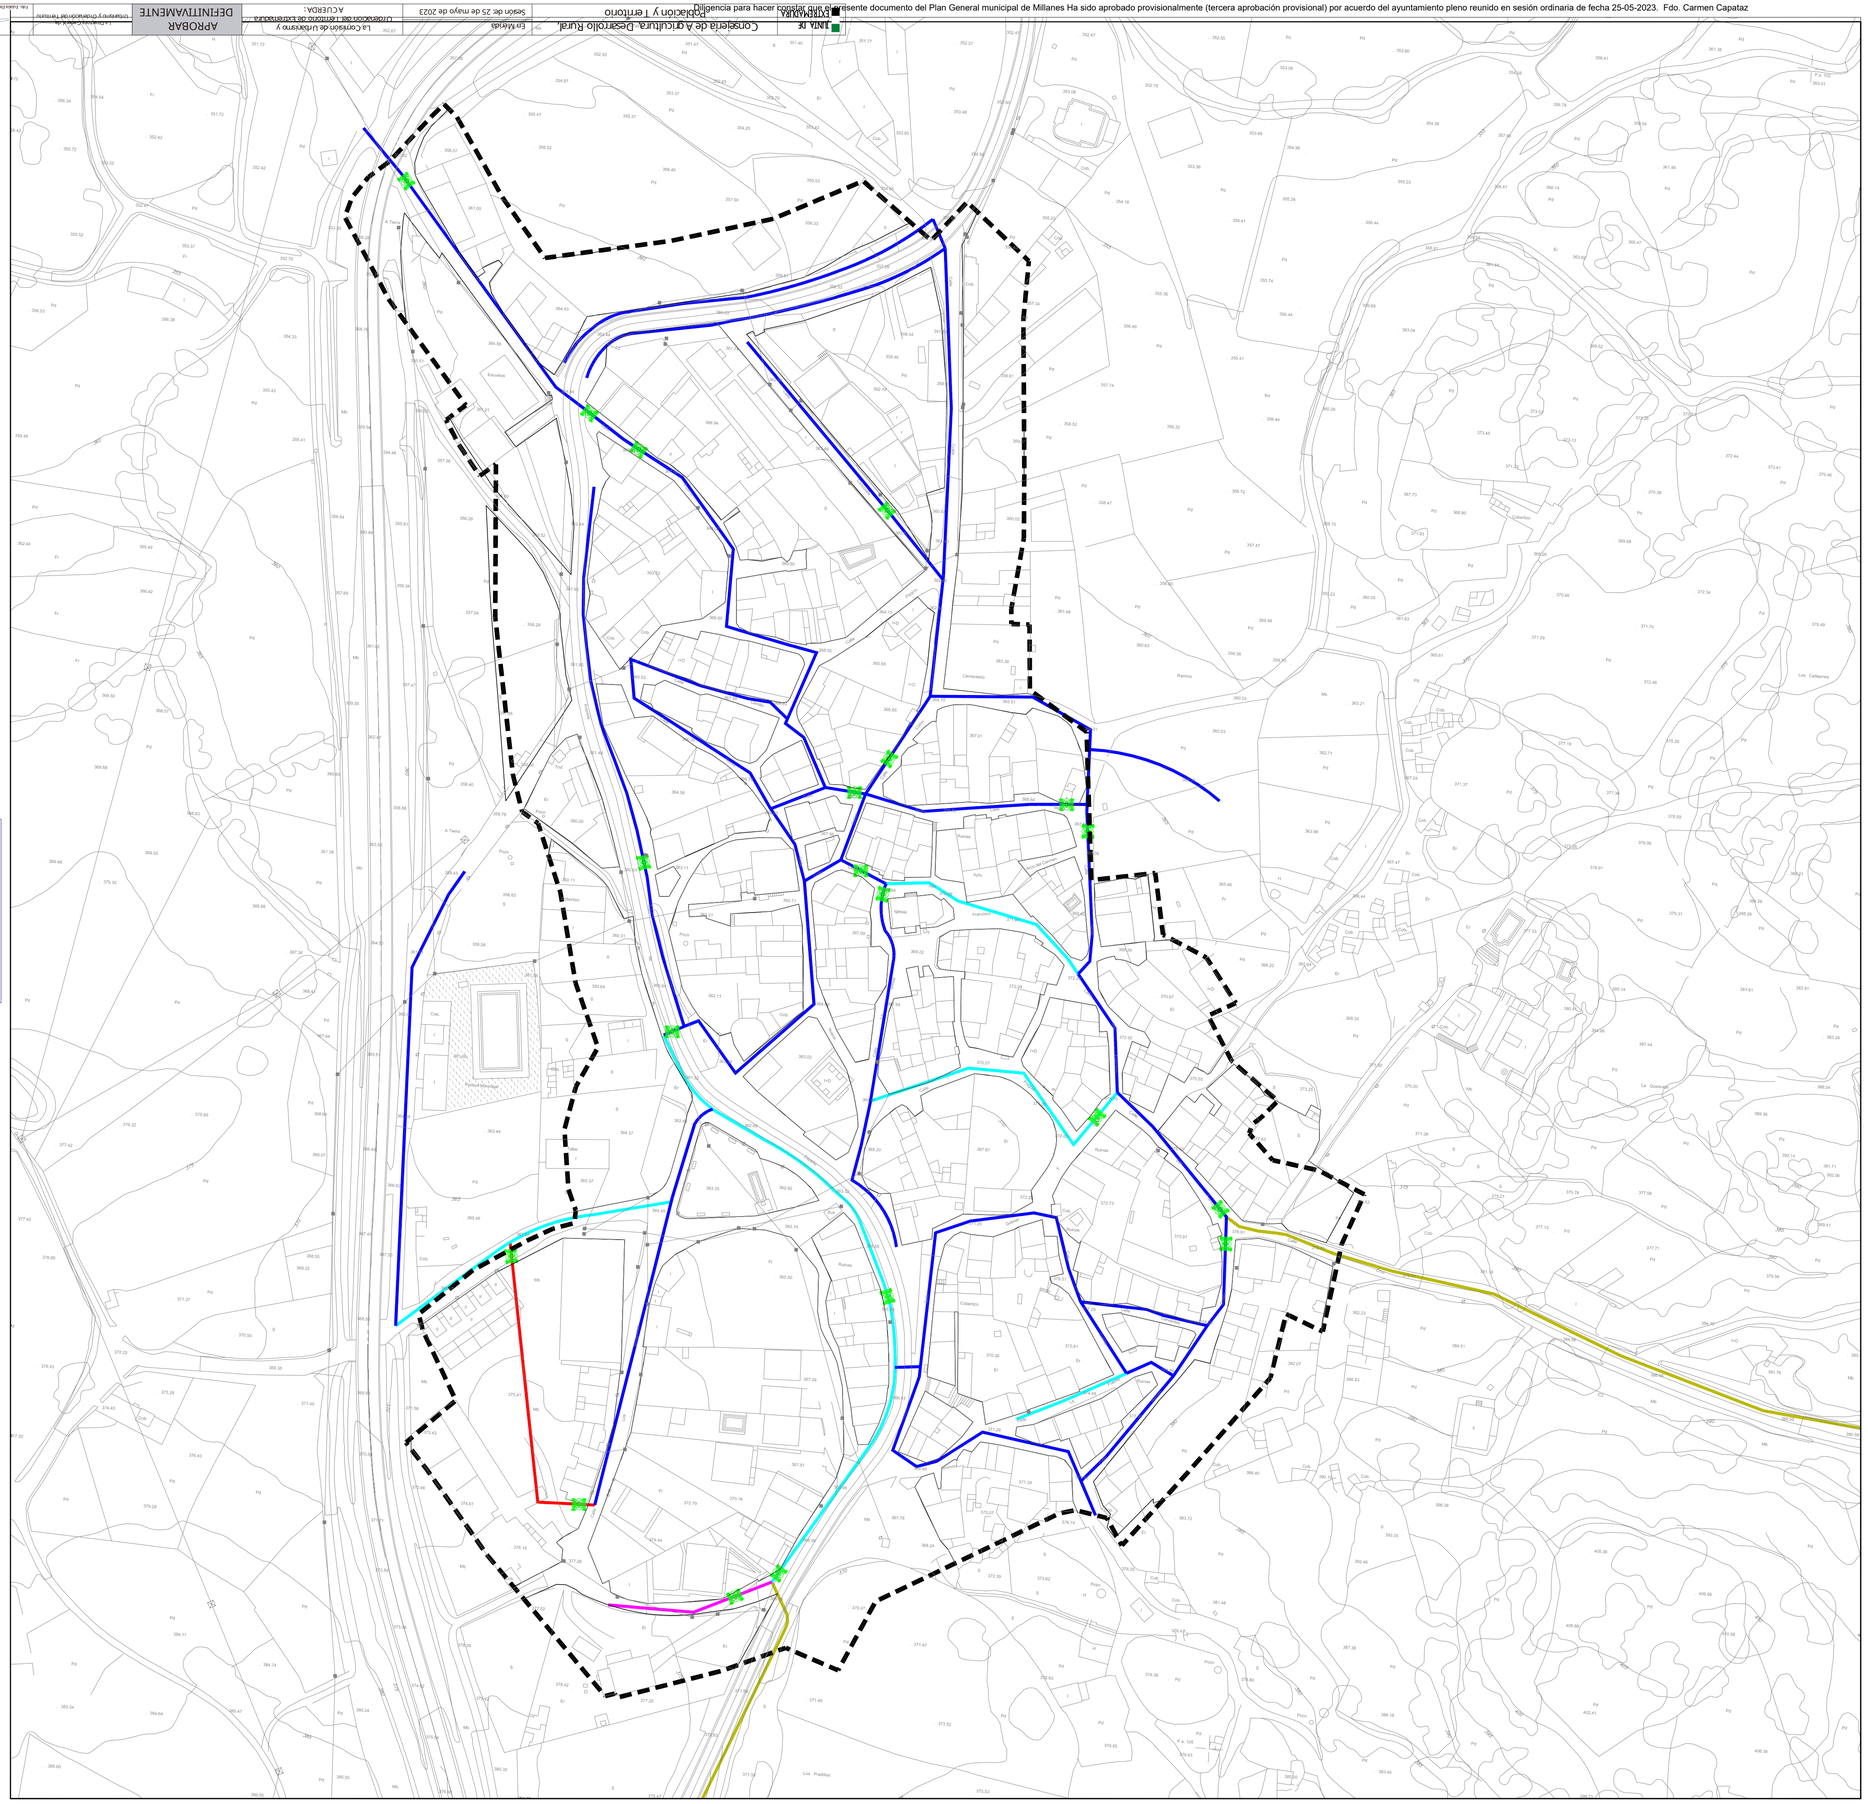

JUNTA DE EXTREMADURA
Registro Administrativo de PROPIEDADES DEL DOMINIO PÚBLICO
Nº DE ASIENTO: CC0402/2022
El jefe de Sección de Gestión Patrimonial
FECHA: 19 de diciembre de 2022
Fdo.: Ignacio Sánchez Rodríguez

SIGNOS CONVENCIONALES: CARTOGRAFIA BASE

- K.I — Carretera nacional.- Hito kilometrico
- Carretera comarcal.- C. local o particular
- Carretera en construcción
- Pista.- Pista asfaltada
- Camino carretero.- Camino de herradura
- Seto
- Linea electrica A.T.
- Linea telefonica
- Conducción subterranea
- Ferrocarril ancho normal, via unica
- Alambrada, cerca metalica
- Cortafuegos, Perimetro de cultivo
- Limite de nación
- Limite de Autonomia
- Limite de provincia
- Limite de término municipal
- Puente de hierro, de hormigon.- Obra de fabrica
- Torre de tendido electrico, Poste, Poste telefono,
- Vertice geodesico 1ª orden, V. G. orden inferior
- 123,45 — Punto de apoyo.- Punto acotado
- Muro de contencion.- Pared o tapia
- Edificio publico o singular.- E. en constr.
- Edificio privado
- Masa de arboles.- Arbol aislado
- Canal
- Arroyo.- Vaguada
- Manantial.- Pozo.- Estanque o piscina
- Desmonte.- Terraplen
- Curvas de Nivel.- Curva de depresion
- Trsf. — Transformador

USOS DEL SUELO

S - R	SECANO - REGADIO
Ma - Mb	MONTE ALTO / BAJO
O	OLIVAR
V	VINEDO
Fr	FRUTALES
H	HUERTA
Rf	REPOBLACION FORESTAL
Pd	PRADOS Y DEHESAS
Fd	FRONDOSAS
Er	ERIAL PASTOS
Ar	ARROZAL
Co	CONIFERAS

LEYENDA

- TUBO POLIETILENO Ø 63 mm
- TUBO PVC Ø 60 mm
- TUBO PVC Ø 63 mm
- TUBO PVC Ø 70 mm
- TUBO FIBROCEMENTO Ø 80 mm
- VÁLVULA DE COMPUERTA

GRAFICO DE DISTRIBUCIÓN DE HOJAS

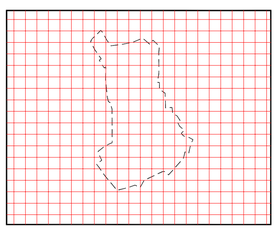

Equipo Redactor:

URUEÑA TORRECILLA CONSULTORES S.L.

Urueña Torrecilla Consultores S.L.

Base Cartográfica:

Fecha de Redacción: DICIEMBRE 2.013

P.G.MUNICIPAL
MILLANES
de la MATA

PLANO:
HOJA 1 DE 1

I-5.1

RED DE ABASTECIMIENTO

Dirección General de Urbanismo y Ordenación del Territorio
JUNTA DE EXTREMADURA

ESCALA : 1/1.000

100 0 100 200 300 400 500 600 700 800 900m.