


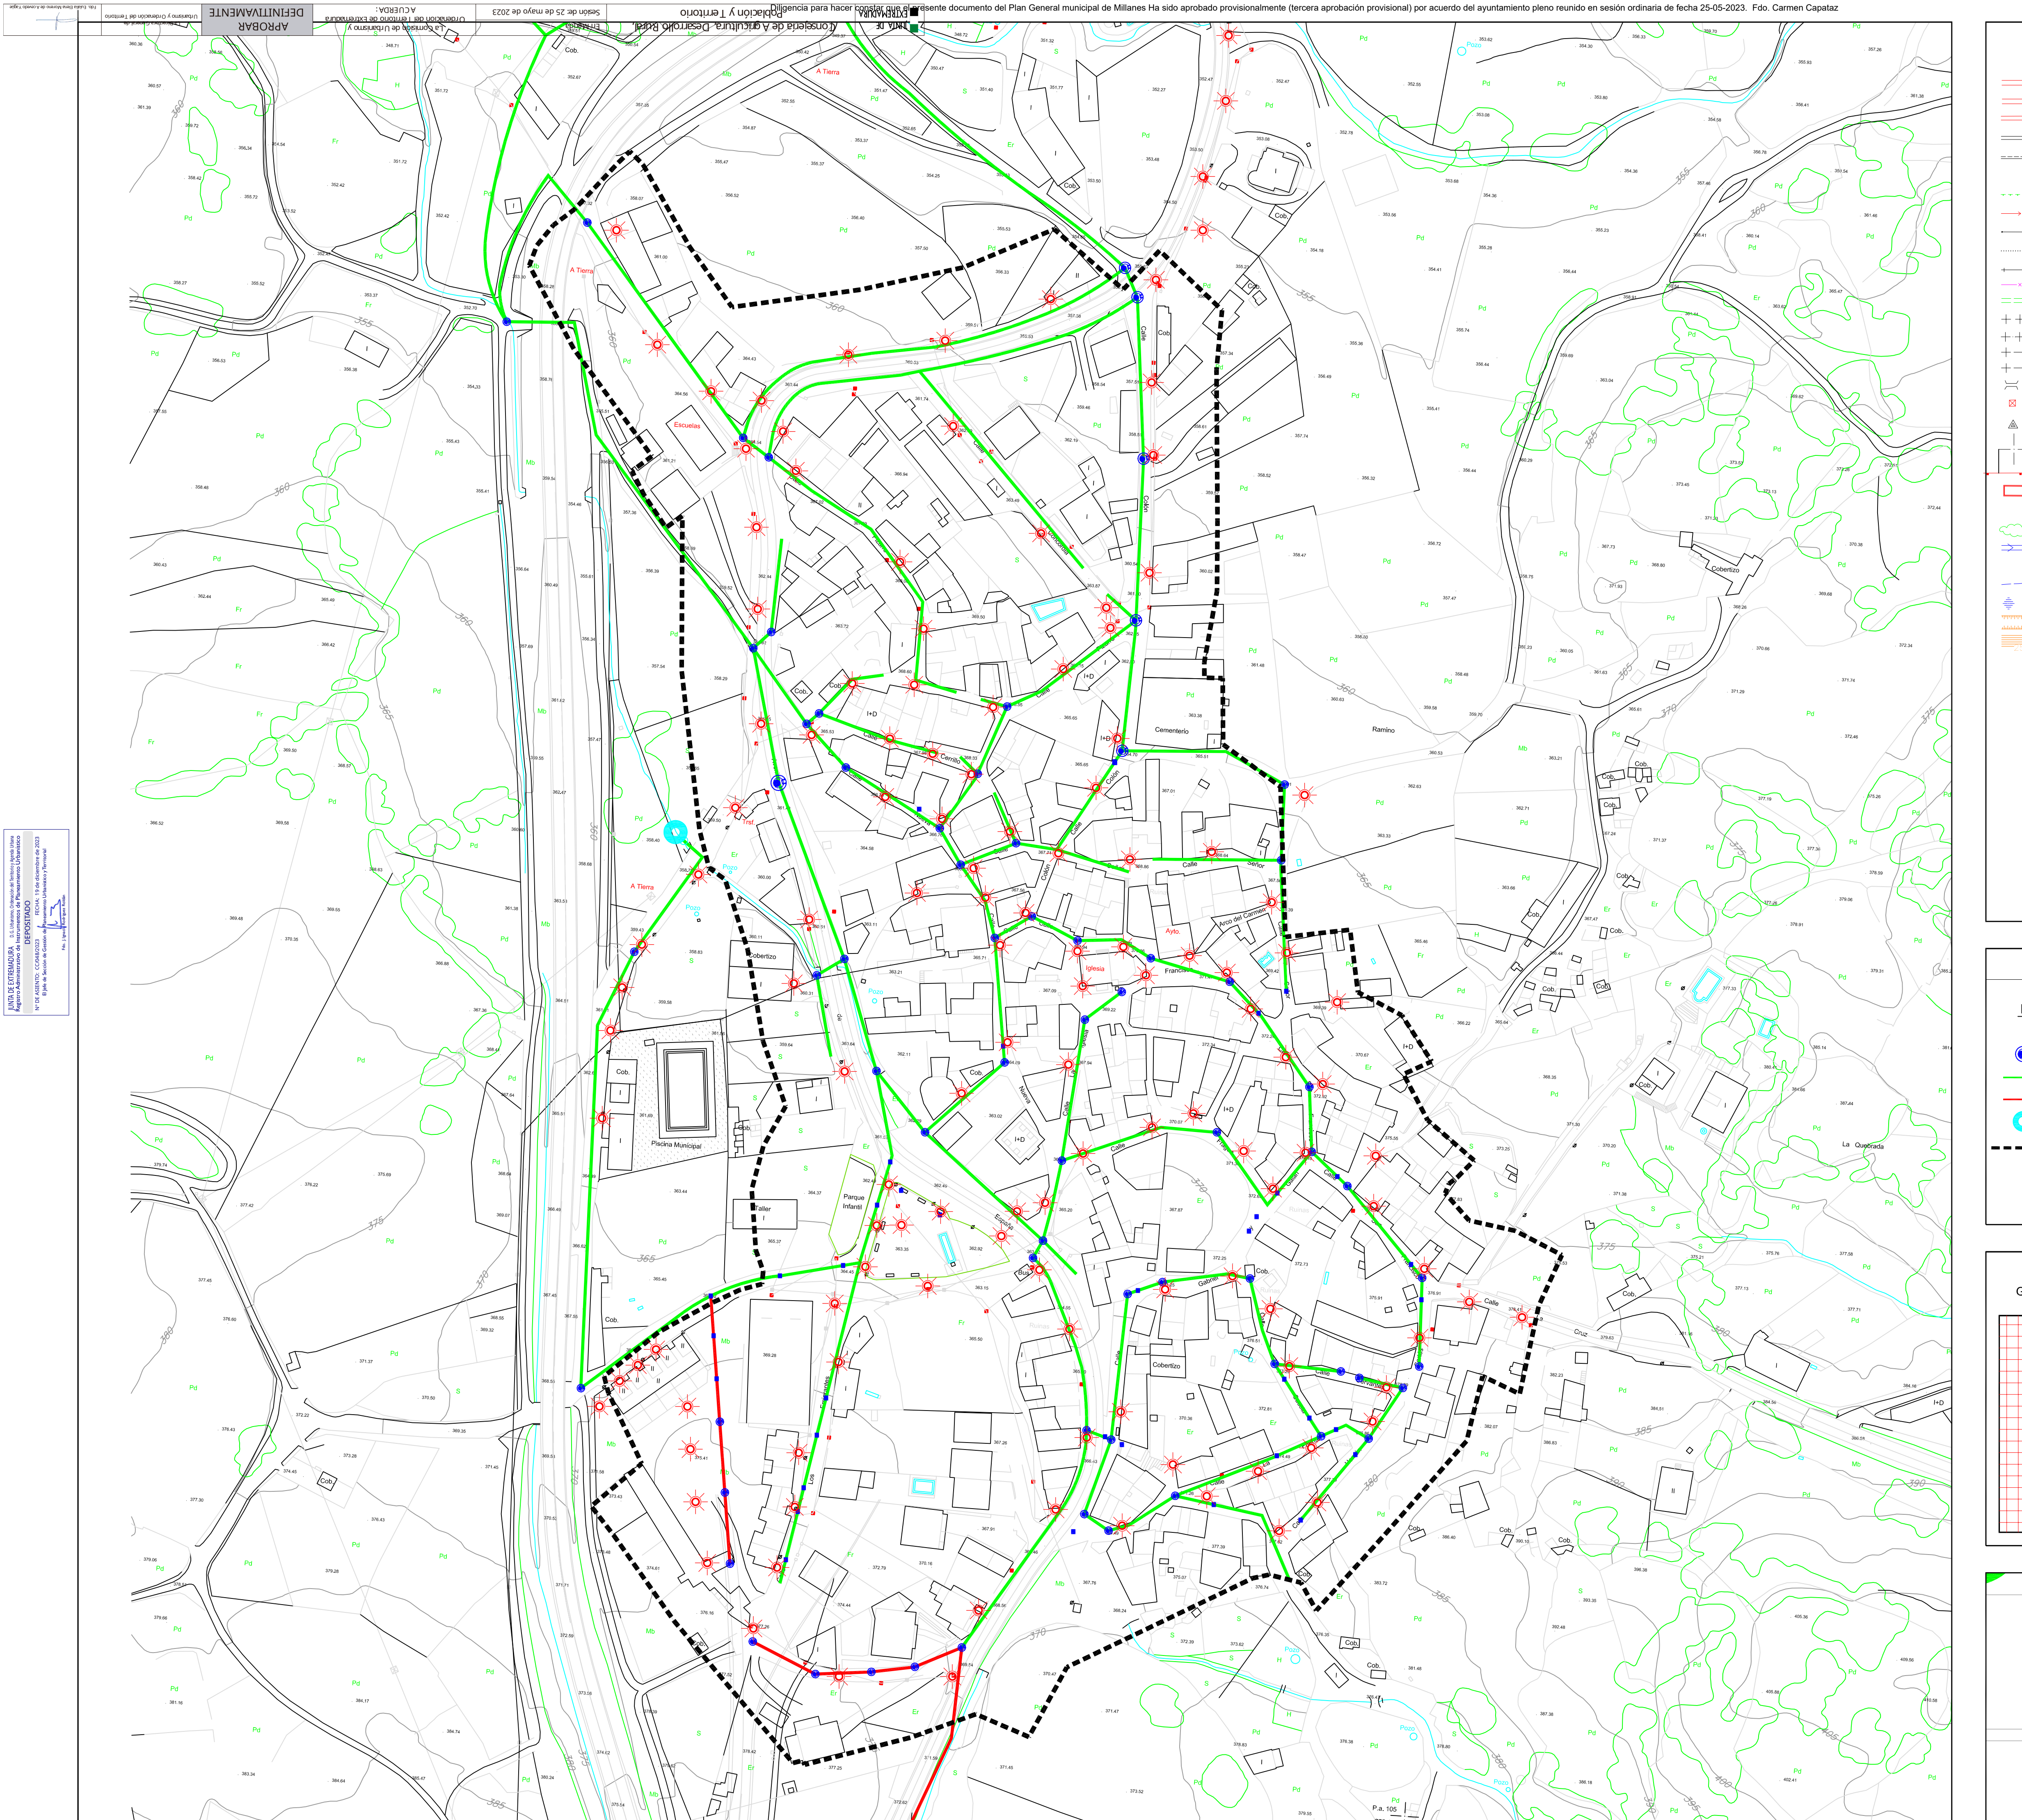

SIGNOS CONVENCIONALES: CARTOGRAFIA BASE

	Carretera nacional - Hito kilométrico
	Carretera comarcal - C. local o particular
	Carretera en construcción
	Pista - Pista asfaltada
	Carrizo carretero - Carrizo de hemadura
	Sello
	Línea eléctrica A.T.
	Línea telefónica
	Conducción subterránea
	Ferrocarril ancho normal, vía única
	Alameda, cerca metálica
	Cortafuegos, Perímetro de cultivo
	Límite de nación
	Límite de provincia
	Límite de término municipal
	Puente de hierro - Obra de fábrica
	Torre de tendido eléctrico, Poste, Poste telefónico
	Vertice geodesico 1° orden, V. G. orden inferior
	Punto de apoyo - Punto acotado
	Muro de contención - Pared o tapia
	Edificio público o singular - E. en constr.
	Edificio privado
	Masa de árboles - Arbol aislado
	Canal
	Arroyo - Vaguada
	Manantial - Pozo - Estanque o piscina
	Desmonte - Terraplen
	Curvas de Nivel - Curva de depresión
	Transformador

USOS DEL SUELO

S - R	SECANO - REGADIO
Ma - Mb	MONTE ALTO / BAJO
O	OLIVAR
V	VINEDO
Fr	FRUTALES
H	HUERTA
Rf	REPOBLACION FORESTAL
Pd	PRADOS Y DEHESAS
Fd	FRONDOSAS
Er	ERIAL PASTOS
Ar	ARROZAL
Co	CONIFERAS

LEYENDA

RED DE SANEAMIENTO	RED DE ALUMBRADO

GRAFICO DE DISTRIBUCIÓN DE HOJAS

Equipo Redactor:
URUEÑA TORRECILLA CONSULTORES S.L.

Base Cartográfica:
Fecha de Redacción: DICIEMBRE 2.013

P.G.MUNICIPAL
MILLANES
de la MATA

PLANO:
HOJA 1 DE 1

PLANO DE SANEAMIENTO
PLANO DE ALUMBRADO

ESCALA : 1:1.000