


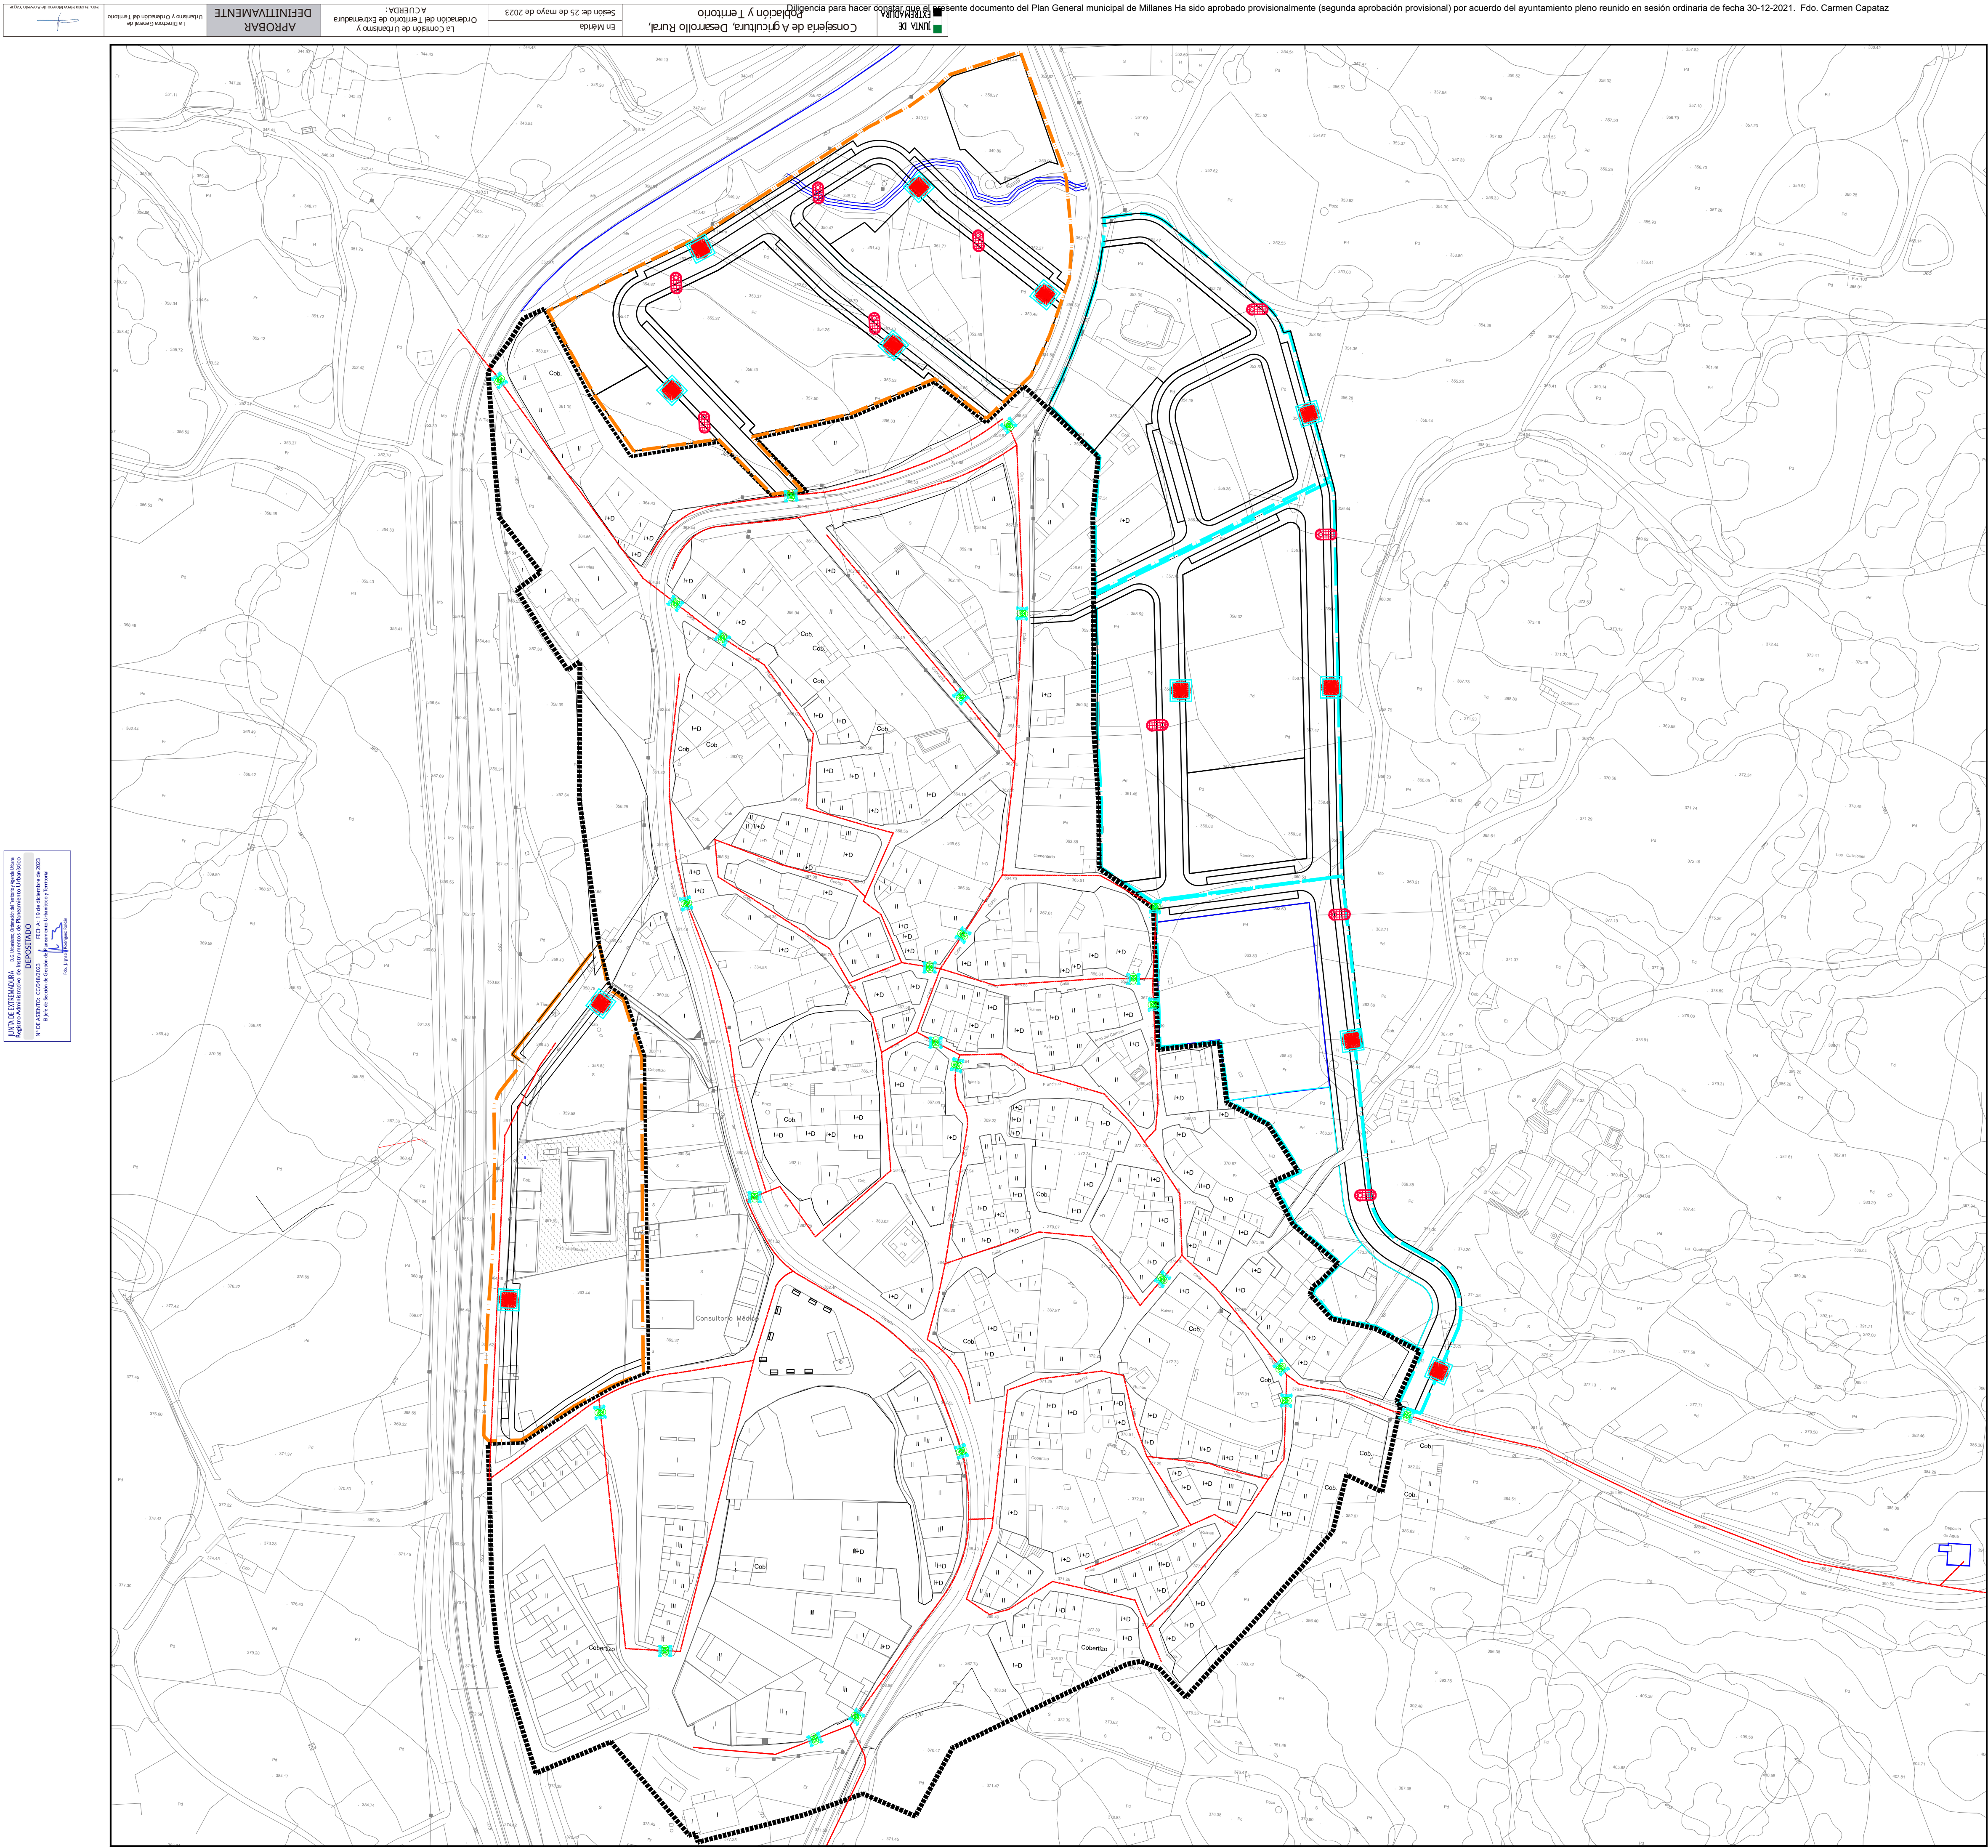

SIGNOS CONVENCIONALES: CARTOGRAFIA BASE	
	K.I. Carretera nacional - Hito kilométrico
	Carretera comarcal - C. local o particular
	Carretera en construcción
	Pista - Pista asfaltada
	Camino carretero - Camino de herradura
	Seto
	Línea eléctrica A.T.
	Línea telefónica
	Conducción subterránea
	Ferrocarril ancho normal, vía única
	Alambrada, cerca metálica
	Cortafuegos, Perímetro de cultivo
	Límite de nación
	Límite de autonomía
	Límite de provincia
	Límite de término municipal
	Puente de hierro, de hormigón - Otra de fábrica
	Torre de tendido eléctrico, Poste, Poste telefónico
	Vertice geodesico 1º orden, V. G. orden inferior
	Punto de apoyo - Punto acotado
	Muro de contención - Pared o tapia
	Edificio publico o singular - E. en constr.
	Edificio privado
	Masa de arboles - Arbol aislado
	Canal
	Arroyo - Vaguada
	Manantial - Pozo - Estanque o piscina
	Desmonte - Terrapién
	Curvas de Nivel - Curva de depresión
	Transformador
USOS DEL SUELO	
	S - R SECANO - REGADIO
	Ma - Mb MONTE ALTO / BAJO
	O OLIVAR
	V VINEDO
	Fr FRUTALES
	H HUERTA
	Rf REPOBLACION FORESTAL
	Pd PRADOS Y DEHESAS
	Fd FRONDOSAS
	Er ERAL PASTOS
	Ar ARROZAL
	Co CONIFERAS

LEYENDA	
	LÍMITE SUELO URBANO
	LÍMITE SUELO URBANO NO CONSOLIDADO
	LÍMITE SUELO URBANIZABLE
	TUBO PEAD Ø 125 mm
	TUBO PEAD Ø 90 mm
	ABASTECIMIENTO ACTUAL
	HIDRANTES
	BOCA DE RIEGO
	VÁLVULA DE COMPUERTA
	VÁLVULA DE COMPUERTA. CONEXIÓN A RED EXISTENTE

GRAFICO DE DISTRIBUCIÓN DE HOJAS

Equipo Redactor:

URUEÑA TORRECILLA CONSULTORES S.L.

UT Uruña
C S.L. Torrecilla
Consultores S.L.

Base Cartográfica:

Fecha de Redacción: DICIEMBRE 2.013

P.G.MUNICIPAL
MILLANES
de la MATA

OD-3.1

PLANO:
HOJA 1 DE 1

ORDENACIÓN DETALLADA.
RED DE ABASTECIMIENTO

ESCALA : 1:10.000