Diligencia para hacer constar que el presente documento del Plan General municipal de Millanes Ha sido aprobado provisionalmente (segunda aprobación provisional) por acuerdo del ayuntamiento pleno reunido en sesión ordinaria de fecha 30-12-2021. Fdo. Carmen Capataz

TIMBRE DE EXTREMADURA	Consejería de Agricultura, Desarrollo Rural, Población y Medio Ambiente	En Mérida Sesión de 25 de mayo de 2023	La Comisión de Urbanismo y Ordenación del Territorio de Extremadura ACUERDA:	APROBAR DEFINITIVAMENTE	La Directora General de Urbanismo y Ordenación del Territorio Fdo. Eulalia Gómez de Cadiñanos y Meyer

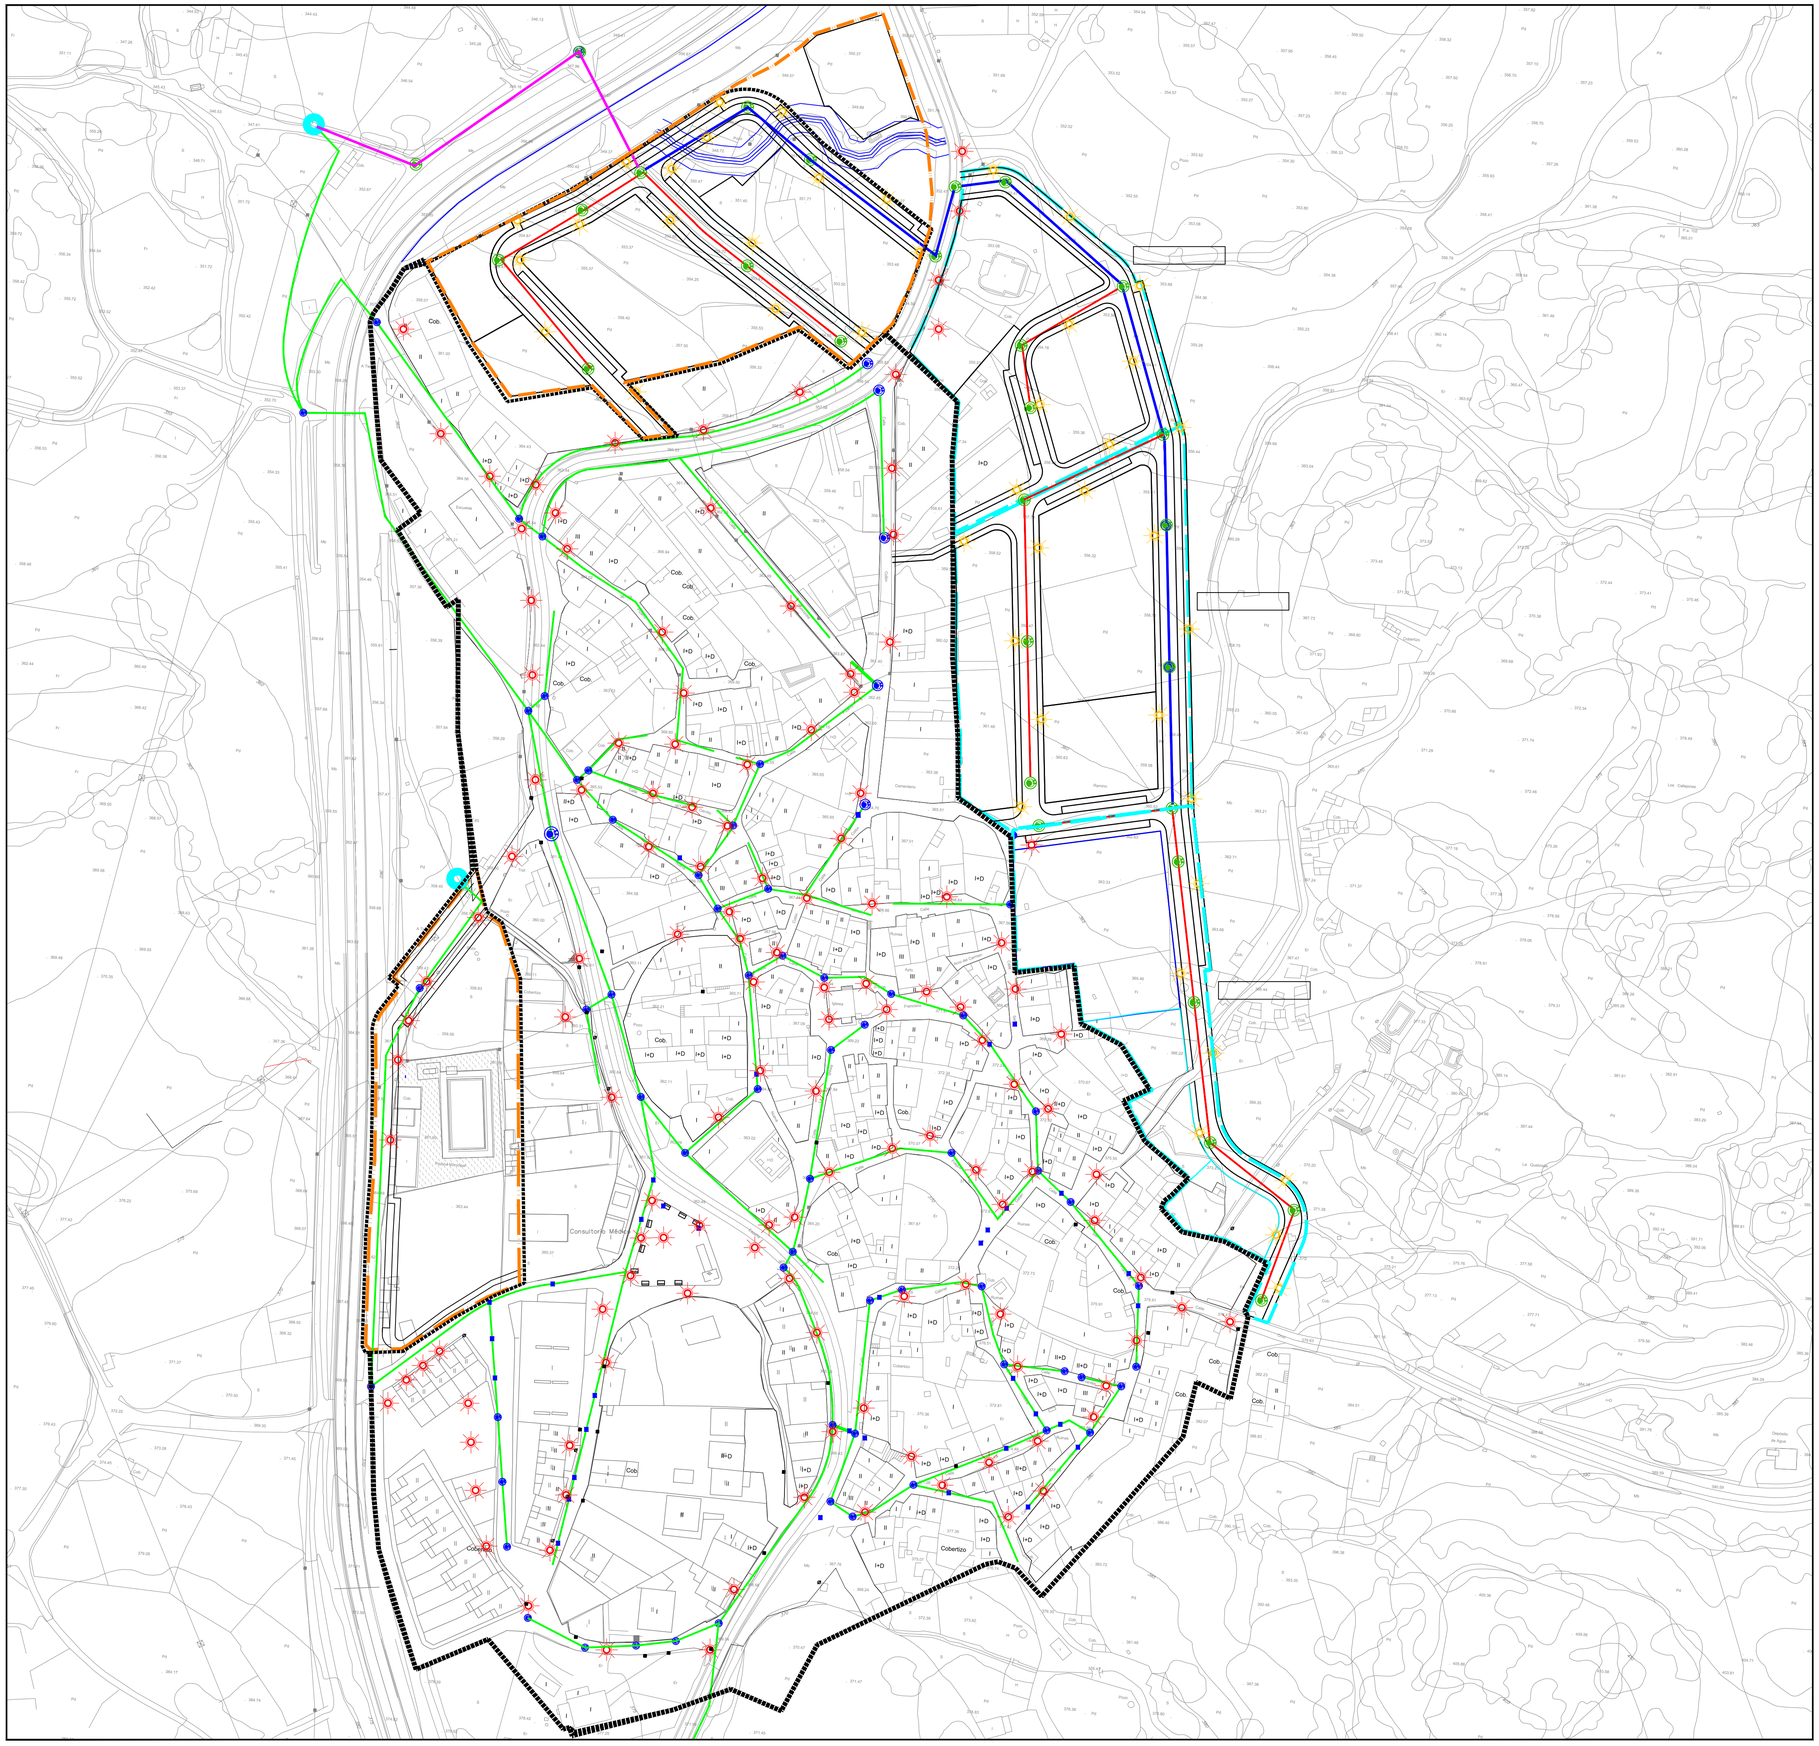

SIGNOS CONVENCIONALES: CARTOGRAFIA BASE

- Carretera nacional.- Hito kilometrico
- Carretera comarcal.- C. local o particular
- Carretera en construcción
- Pista.- Pista asfaltada
- Camino carretero.- Camino de herradura
- Seto
- Linea electrica A.T.
- Linea telefonica
- Conducción subterranea
- Ferrocarril ancho normal, via unica
- Alambrada, cerca metalica
- Cortafuegos, Perimetro de cultivo
- Limite de nacion
- Limite de Autonomia
- Limite de provincia
- Limite de termino municipal
- Puente de hierro, de hormigon.- Obra de fabrica
- Torre de tendido electrico, Poste, Poste telefono.
- Vertice geodesico 1ª orden, V. G. orden inferior
- 123,45 Punto de apoyo.- Punto acotado
- Muro de contencion.- Pared o tapia
- Edificio publico o singular.- E. en constr.
- Edificio privado
- Masa de arboles.- Arbol aislado
- Canal
- Arroyo.- Vaguada
- Manantial.- Pozo.- Estanque o piscina
- Desmonte.- Terraplen
- Curvas de Nivel.- Curva de depresion
- Trsf. Transformador

USOS DEL SUELO

S - R	SECANO - REGADIO
Ma - Mb	MONTE ALTO / BAJO
O	OLIVAR
V	VINEDO
Fr	FRUTALES
H	HUERTA
Rf	REPOBLACION FORESTAL
Pd	PRADOS Y DEHESAS
Fd	FRONDOSAS
Er	ERIAL PASTOS
Ar	ARROZAL
Co	CONIFERAS

LEYENDA

- LÍMITE SUELO URBANO
- LÍMITE SUELO URBANO NO CONSOLIDADO
- LÍMITE SUELO URBANIZABLE

RED DE SANEAMIENTO

- TUBO PVC Ø 300 mm.
- TUBO PVC Ø 400 mm.
- TUBO PVC Ø 500 mm.
- SANEAMIENTO ACTUAL.
- POZO DE REGISTRO PROYECTADO
- POZO DE REGISTROEXISTENTE. RED ANTIGUA
- PUNTO DE VERTIDO

RED DE ALUMBRADO

- PUNTO DE LUZ EXISTENTE
- PUNTO DE LUZ PROYECTADOS

GRAFICO DE DISTRIBUCIÓN DE HOJAS

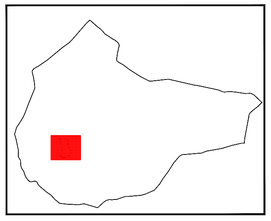

Equipo Redactor:

URUEÑA TORRECILLA CONSULTORES S.L.

Base Cartográfica:

Fecha de Redacción: DICIEMBRE 2.013

P.G.MUNICIPAL MILLANES de la MATA

PLANO: HOJA 1 DE 1

OD-3.2

ORDENACIÓN DETALLADA. SANEAMIENTO Y ALUMBRADO.

Dirección General de Obras Públicas y Ordenación del Territorio JUNTA DE EXTREMADURA

ESCALA : 1:10.000

JUNTA DE EXTREMADURA S.G.Urbanismo, Ordenación de Territorio y Vivienda
Registro Administrativo de INFORMES PREVIOS Nº DE ASUNTO: CC/046/2023 FECHA: 19 de diciembre de 2023
El Jefe de Sección de Consulta Urbanística y Territorial
Fdo.: Jesús Sánchez Sánchez